


Horizontalschnitt (M1:10)

ML = BB


4 Fig. 750mm / 6 Fig. 995mm
8 Fig. 1215mm / 10 Fig. 1435mm

23


min. 20

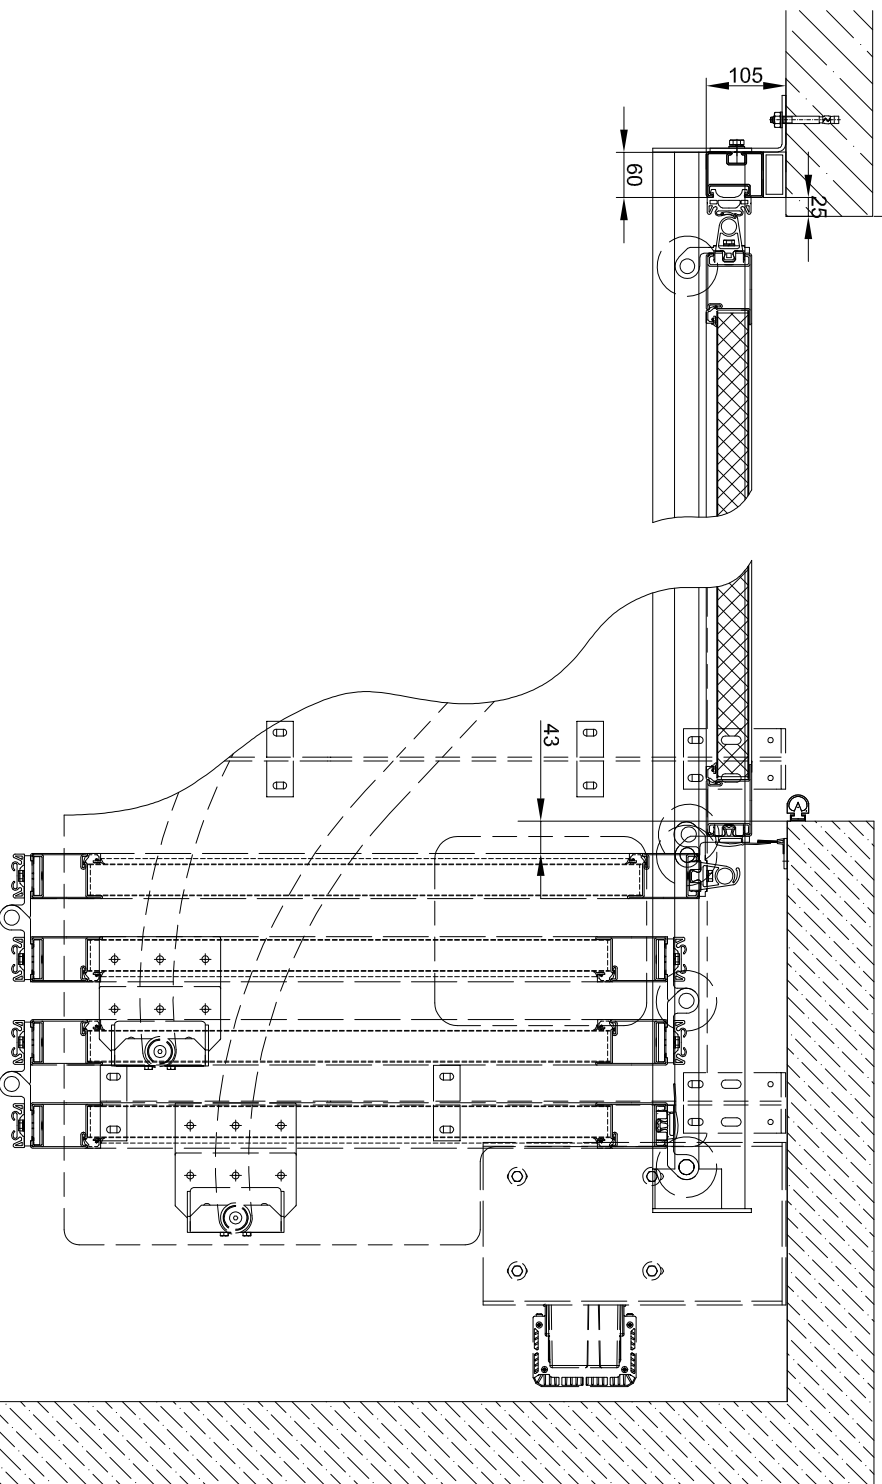


Montagesituationen im Sturz (M1:8) - Detail A
ca. 950 (von Flügelbreite abhängig)

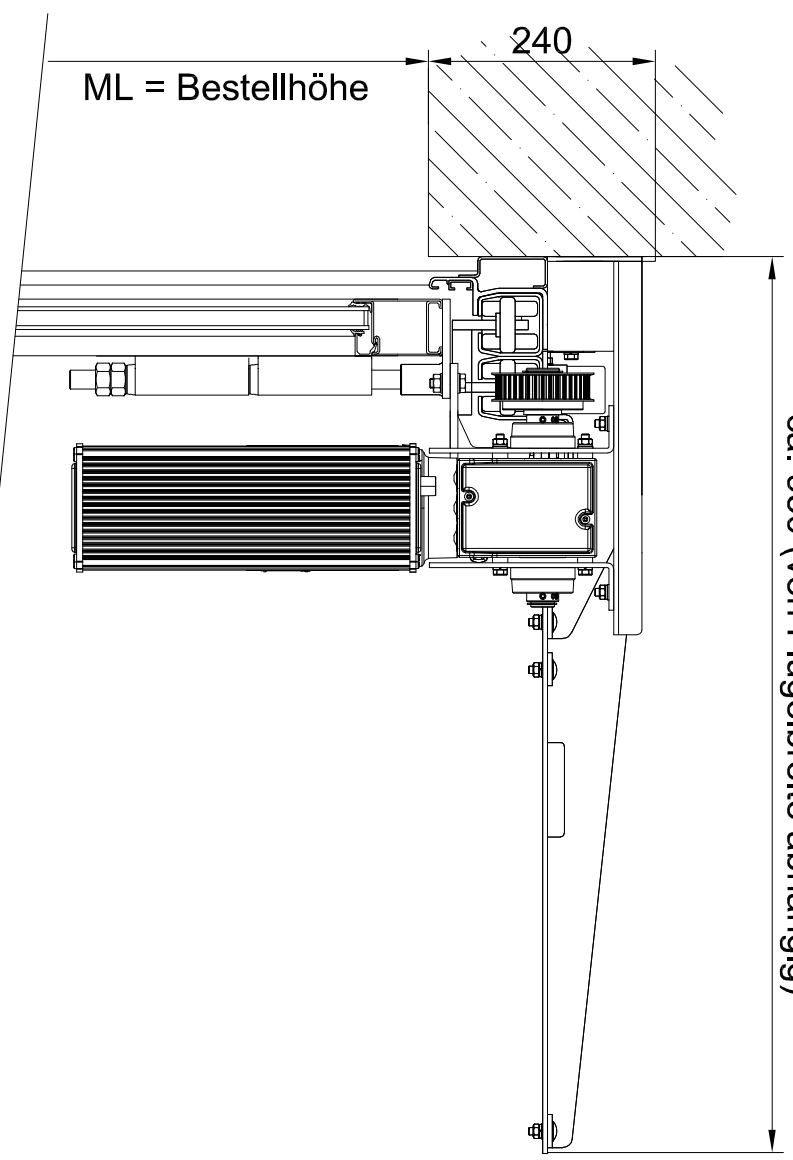


Bodendetails (M1:8) - Detail B
a) Bodenführung BF

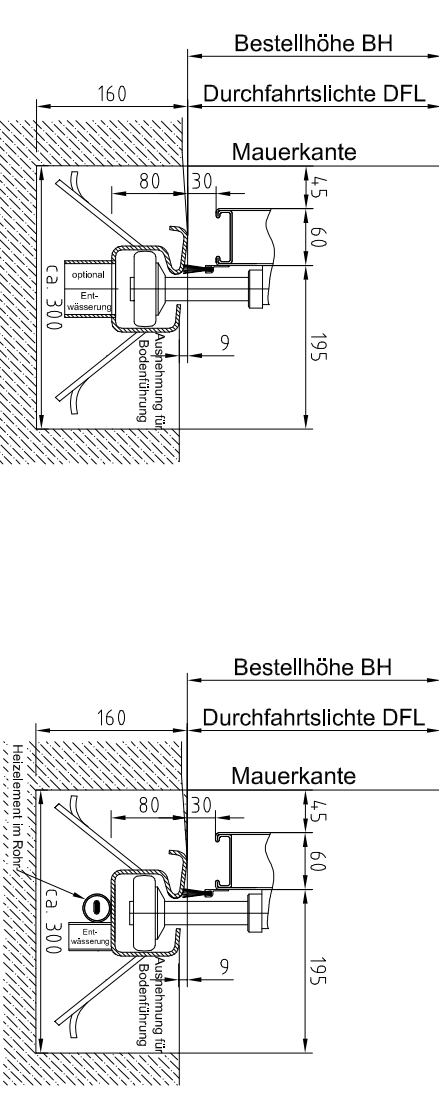

c) Bodenführung BF-light NIRO

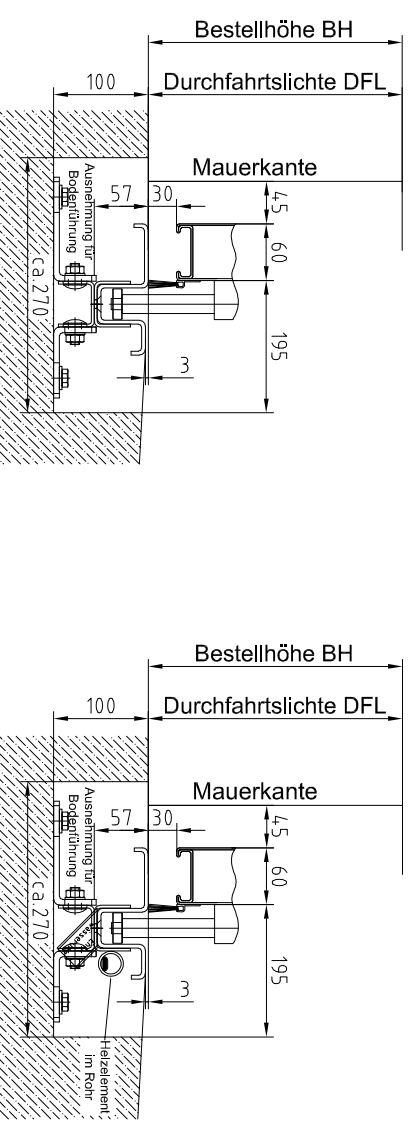

d) Bodenführung beheizt BF-light NIRO bhz.

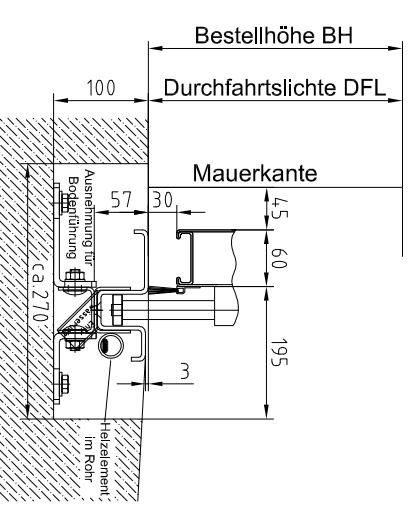

Architektenblatt
ST602SF

SCHNEIDER - Torsysteme GmbH

A-4611 Buchkirchen, Kalzstraße 1

Melanie
Guggenberger
26.11.2019

Maßstab

SCHNEIDER
Torsysteme

Datename: SCH_ARCHITECTENBLATT_ST602SF_2019_11